

Markt Winzer
Einbeziehungssatzung "Loh"

Loh, 94577 Winzer
Fl.-Nr.: 2303 Gemarkung Neißbach


Bauvorhaben Obermaier

Plan 4: Schnitte
M 1: 200

Stand: 04.06.18

Planung:
Uwe Schmidt
Landschaftsarchitekt
Am Sandhügel 4
94526 Metten

Haus 1

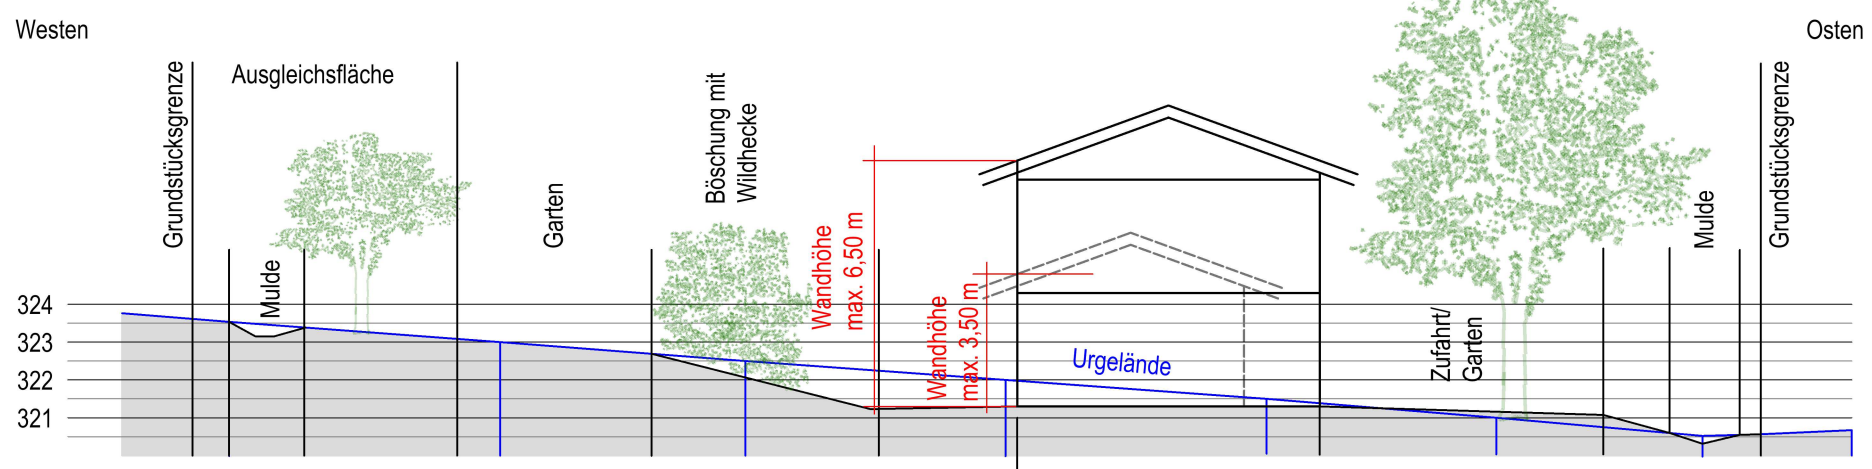

Haus 2

