


WINZER Pledlstraße

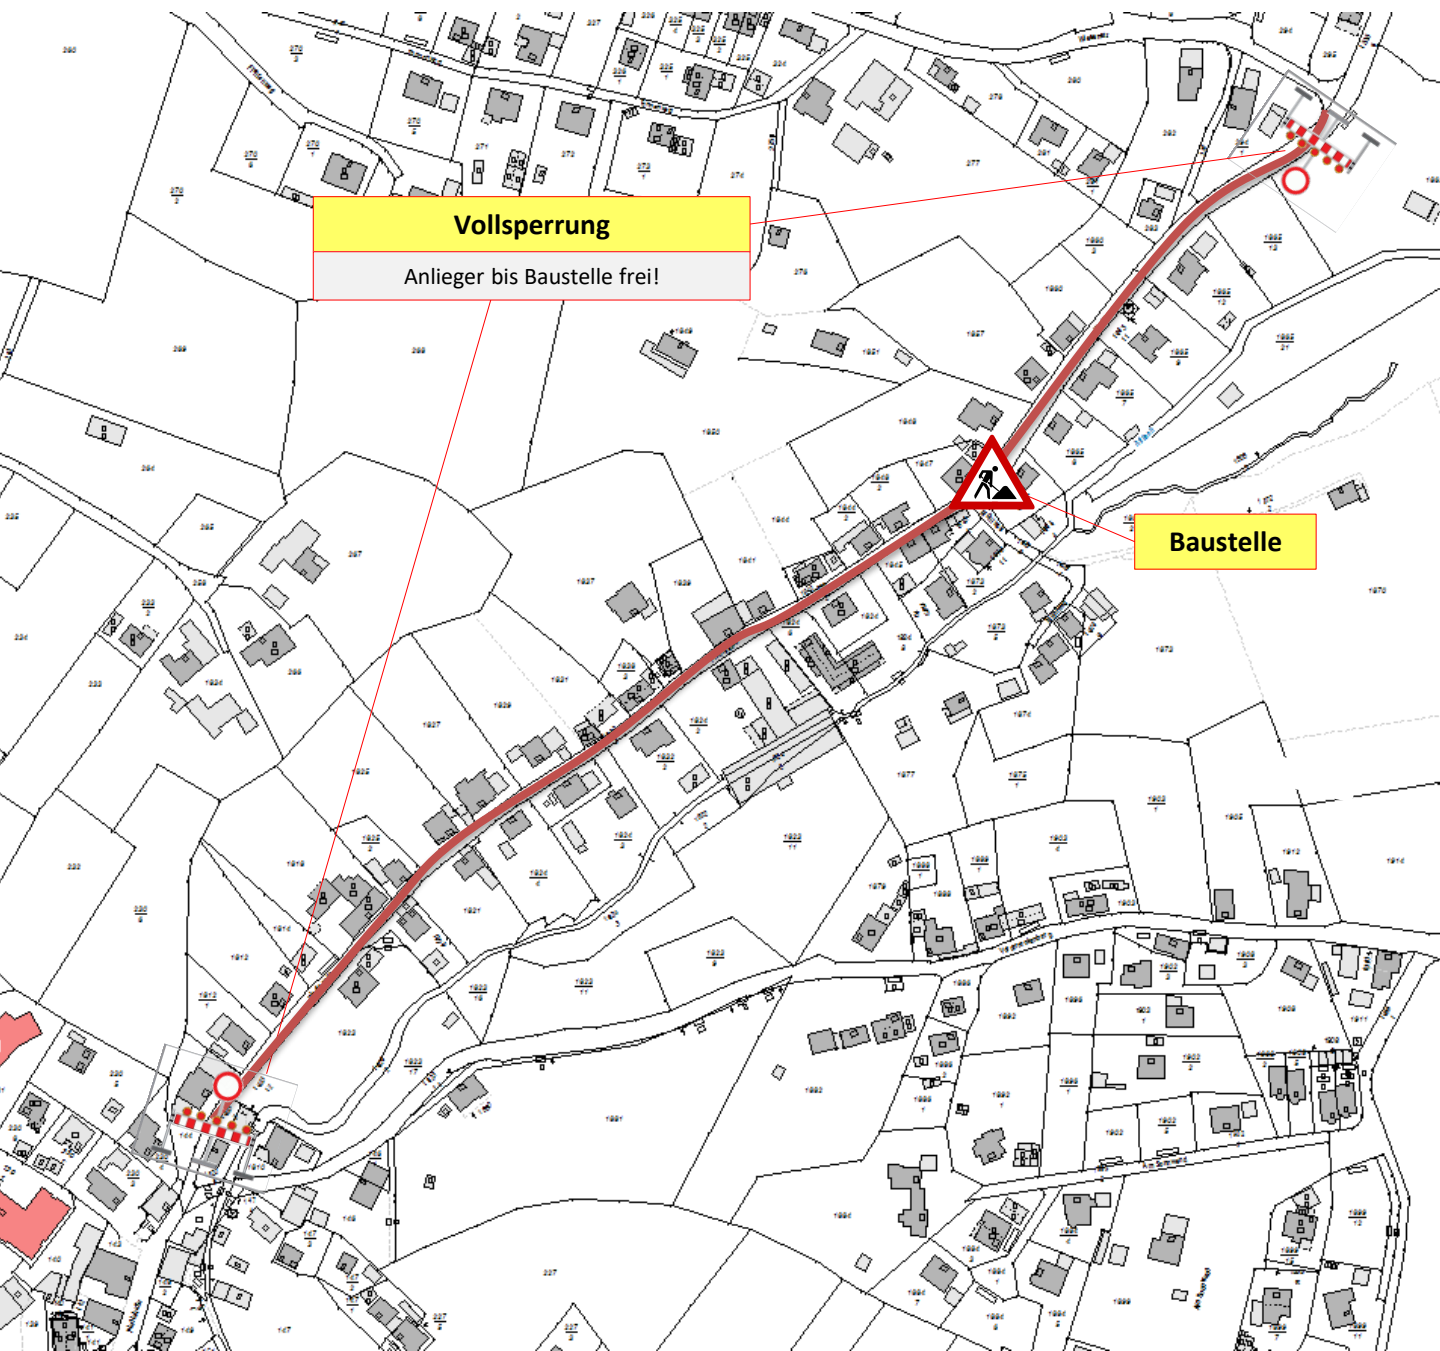

Lageplan

zur verkehrsrechtlichen Anordnung vom
15.01.2024

Pledlstraße

