VERTEILERLISTE

INDEX	POST / E-MAIL	DATUM / FIRMA		
-	PERSO.	---	X	

A	-	24.08.2011	ANBAU BÜHNENANBAU ÜBERARBEITET	GRAF
IND.		DATUM	ÄNDERUNGEN	BEARBEITER

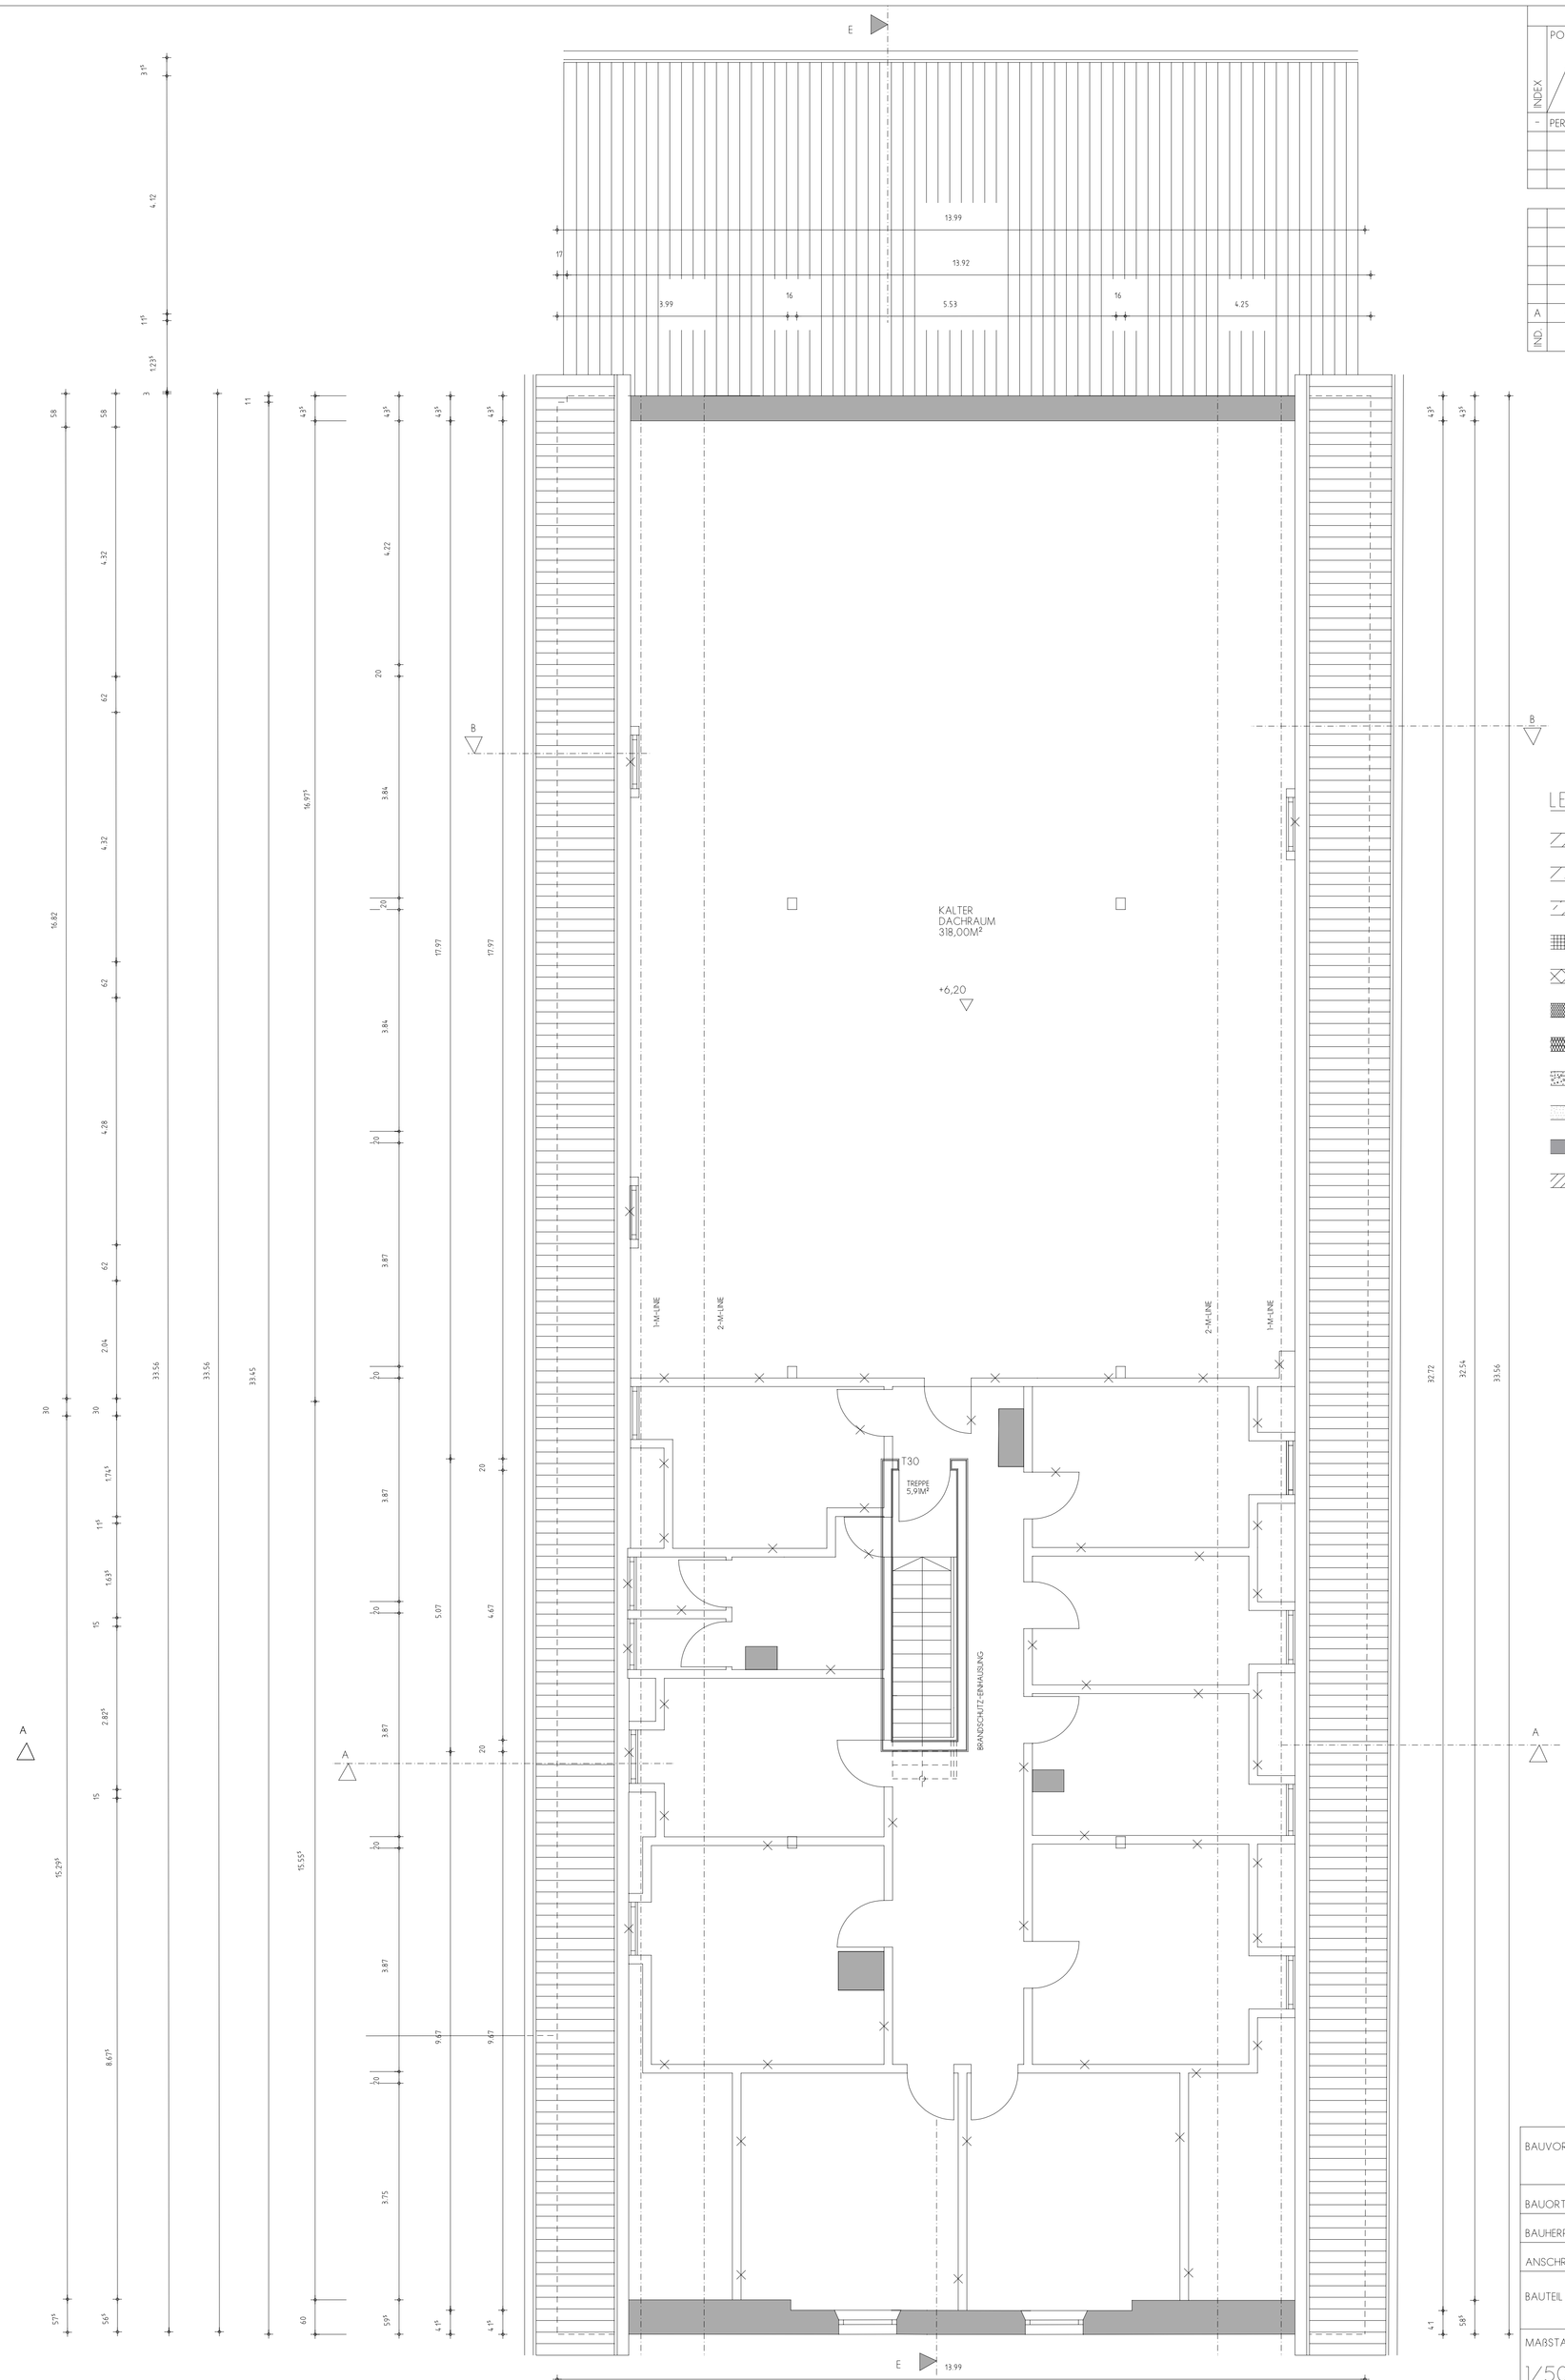

LEGENDE:

- MAUERWERK
- STAHLBETON C25/30
- UNBEWEHRTER BETON C 8/10 (SAUBERKEITSSCHICHT)
- GIPSKARTONWAND DOPPELT BEPLANKT
- VORMAUERUNG (NACH INSTALLATION)
- DAMMSTOFF FEST (Z.B. PERIMETERDÄMMUNG)
- DAMMSTOFFE WEICH
- KAPILARBRECHENDE SCHICHT, ROLLKIES 16/32, d = 20 CM
- ERDREICH (MITTELSCHWRER BINDIGER BODEN; BKL: 3-5
- BESTAND (MAUERWERK, STB.-TEILE)
- ELEKTROTRASSE

ALLE MAßE SIND VOR
BAUBEGINN NOCHMAL
EIGENSTÄNDIG ZU ÜBERPRÜFEN

BAUVORHABEN	UMBAU, SANIERUNG UND ERWEITERUNG DES BESTEHENDEN "GASTHOFES ZUR POST"			
BAUORT	WINZER, FL.NR. 121/4			
BAUHERR	MARKT WINZER			
ANSCHRIFT	SCHWANENKIRCHNERSTR. 2 94577 WINZER			
BAUTEIL	DACHGESCHOSS GRUNDRISS			
MAßSTAB 1/50	GEF.: 12.09.2011 MG	BLATT-NR. 4	PLANUNG ARCHITEKTURSCHMIEDE BÜRO FÜR HOCHBAU UND STADTBAU MARIENBERGSTRASSE 6 94261 KIRCHDORF I.W. TELEFON 09928 / 9400-0	PROJ.-NR. 0709

13.10.2011 1:50.00