


VERTEILERLISTE

INDEX	F-MAIL	DATUM	FRMA	EDER BAU	STARK LEITZINGER
-	POST	18.07.2011	X		
A	POST	20.07.2011	X	X	
B	POST	28.07.2011	X		
C	PERS.	22.08.2011	X		
D	PERS.	24.08.2011	X		

INDEX	DATUM	ANDERUNGEN	BEARBEITER
D	24.08.2011	DACHAUFBAU ERGANZT, DETAILSCHNITT BUHNENANBAU	GRAF
C	22.08.2011	TREPPE GEANDERT, PERIMETERDÄMMUNG AUF 30CM U. GELÄNDE	GRAF
B	05.08.2011	DECKE NEU EINGEZOGEN	GRAF
A	24.07.2011	SCHNITT NEU UBERARBEITET	GRAF

LEGENDE:


- MAUERWERK
- STAHLBETON C25/30
- UNBEWEHRTER BETON C 8/10 (SAUBERKEITSSCHICHT)
- GIPSKARTONWAND DOPPELT BEPLANKT
- VORMAUERUNG (NACH INSTALLATION)
- DAYMSTOFF FEST (Z.B. PERIMETERDÄMMUNG)
- DAYMSTOFFE WEICH
- KAPILARBRECHENDE SCHICHT, ROLLKIES 16/32, d = 20 CM
- ERDREICH (MITTELSCHWIRER BINDIGER BODEN; BKL: 3-5)
- BESTAND (MAUERWERK, STB.-TEILE)

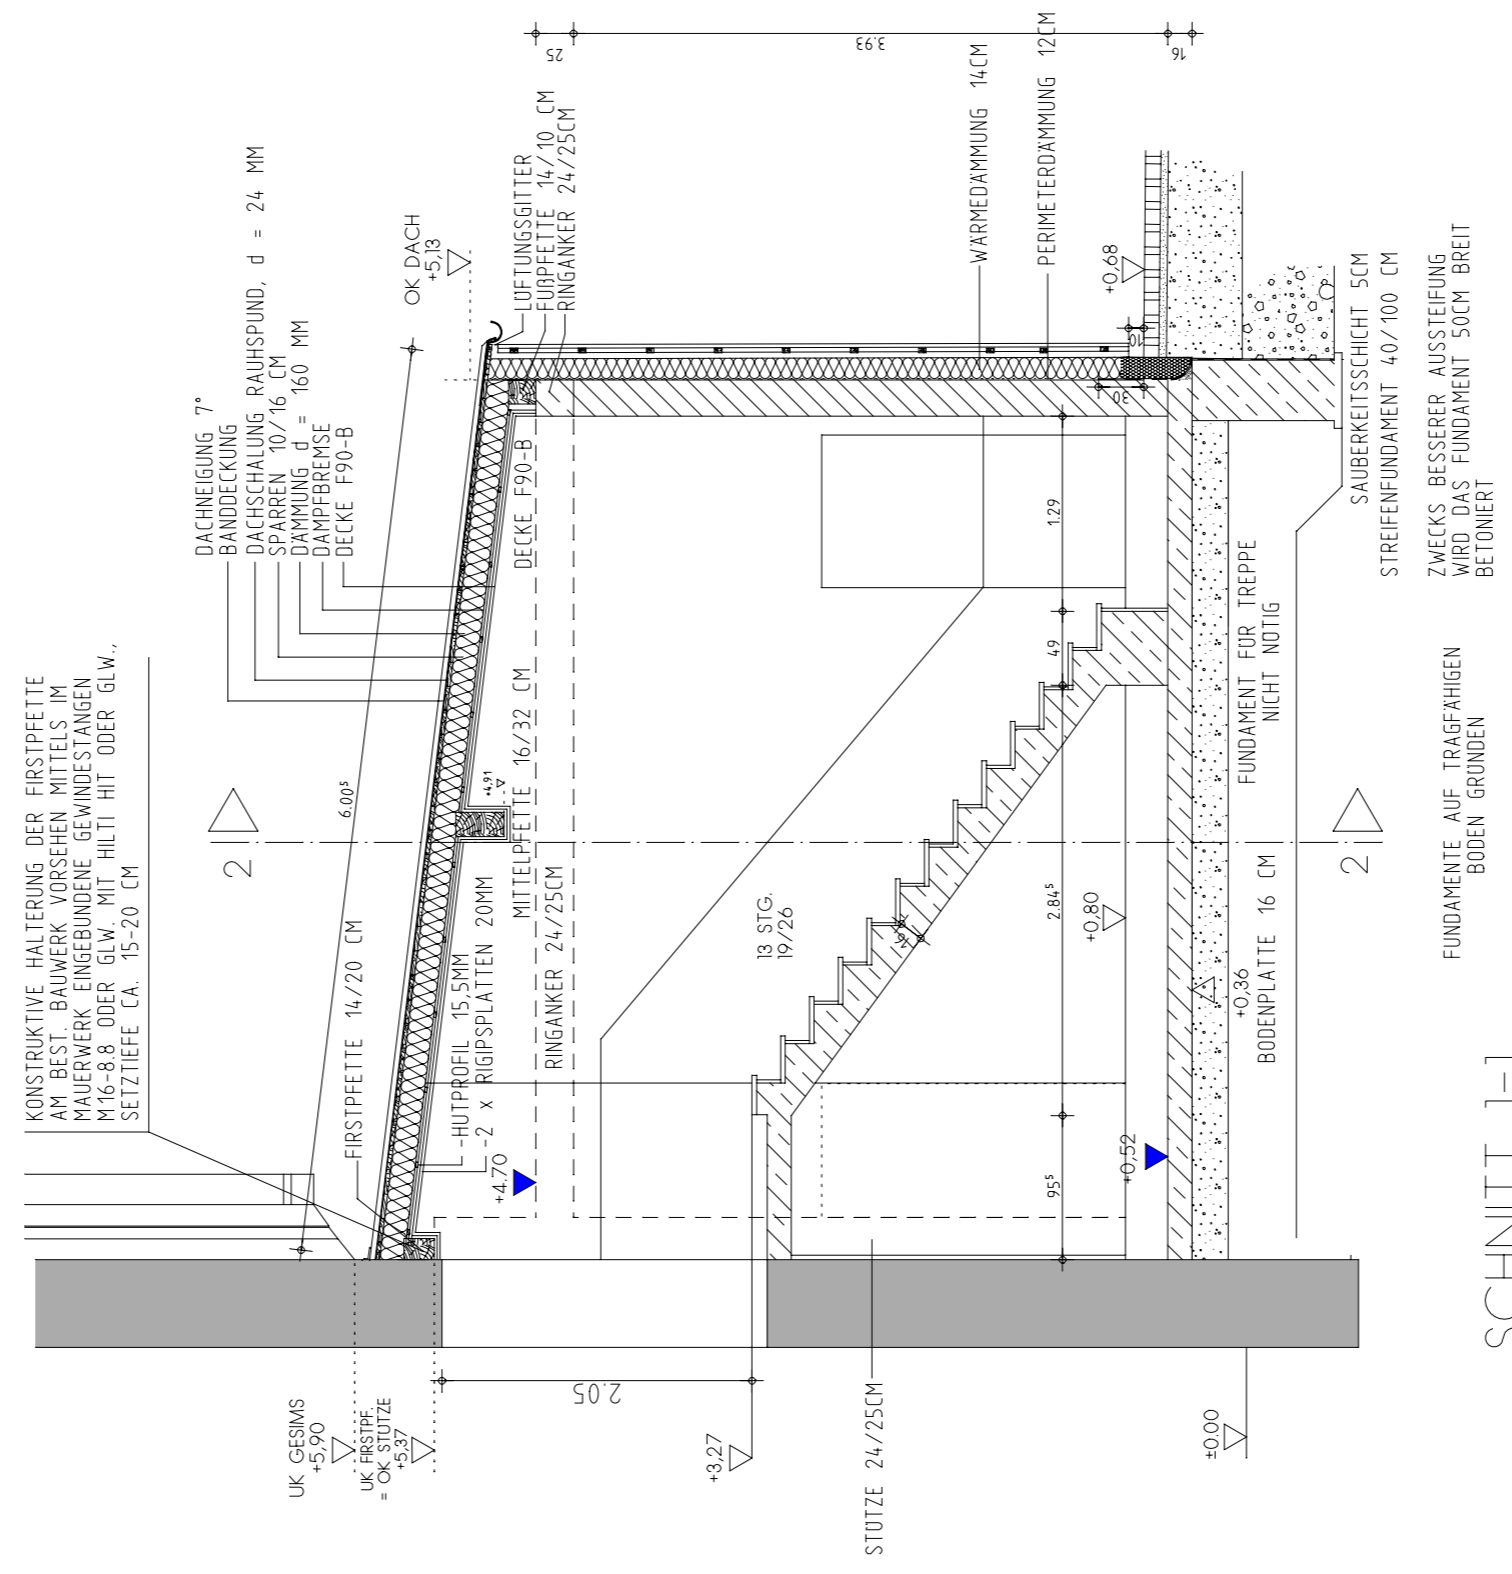

SCHNITT 1-1

BAUVORHABEN	UMBAU, SANIERUNG UND ERWEITERUNG DES BESTEHENDEN "GASTHOFES ZUR POST"
BAUORT	WINZER, FL.NR. 121/4
BAUHERR	MARKT WINZER
ANSCHRIFT	SCHWANENKIRCHNERSTR. 2 94577 WINZER
BAUTEIL	SCHNITT 1-1 UND SCHNITT 2-2 BUHNENANBAU
MAßSTAB	1/50
PROJ.-NR.	0709
PLANUNG	ARCHITEKTURSCHMIEDE
BLATT-NR.	8/D
TELEFON	0928 / 9400-0
GEF.: 18.07.2011 MG BEO: 25.08.2011 MG GEA.: 24.08.2011 MG MARIENBERGSTRASSE 4 94261 KIRCHDORF I.W.	

ALLE MAßE SIND VOR
BAUBEGINN NOCHMAL
EIGENSTÄNDIG ZU ÜBERPRÜFEN
UND MIT STATIKPLANE
ABZUSTIMMEN

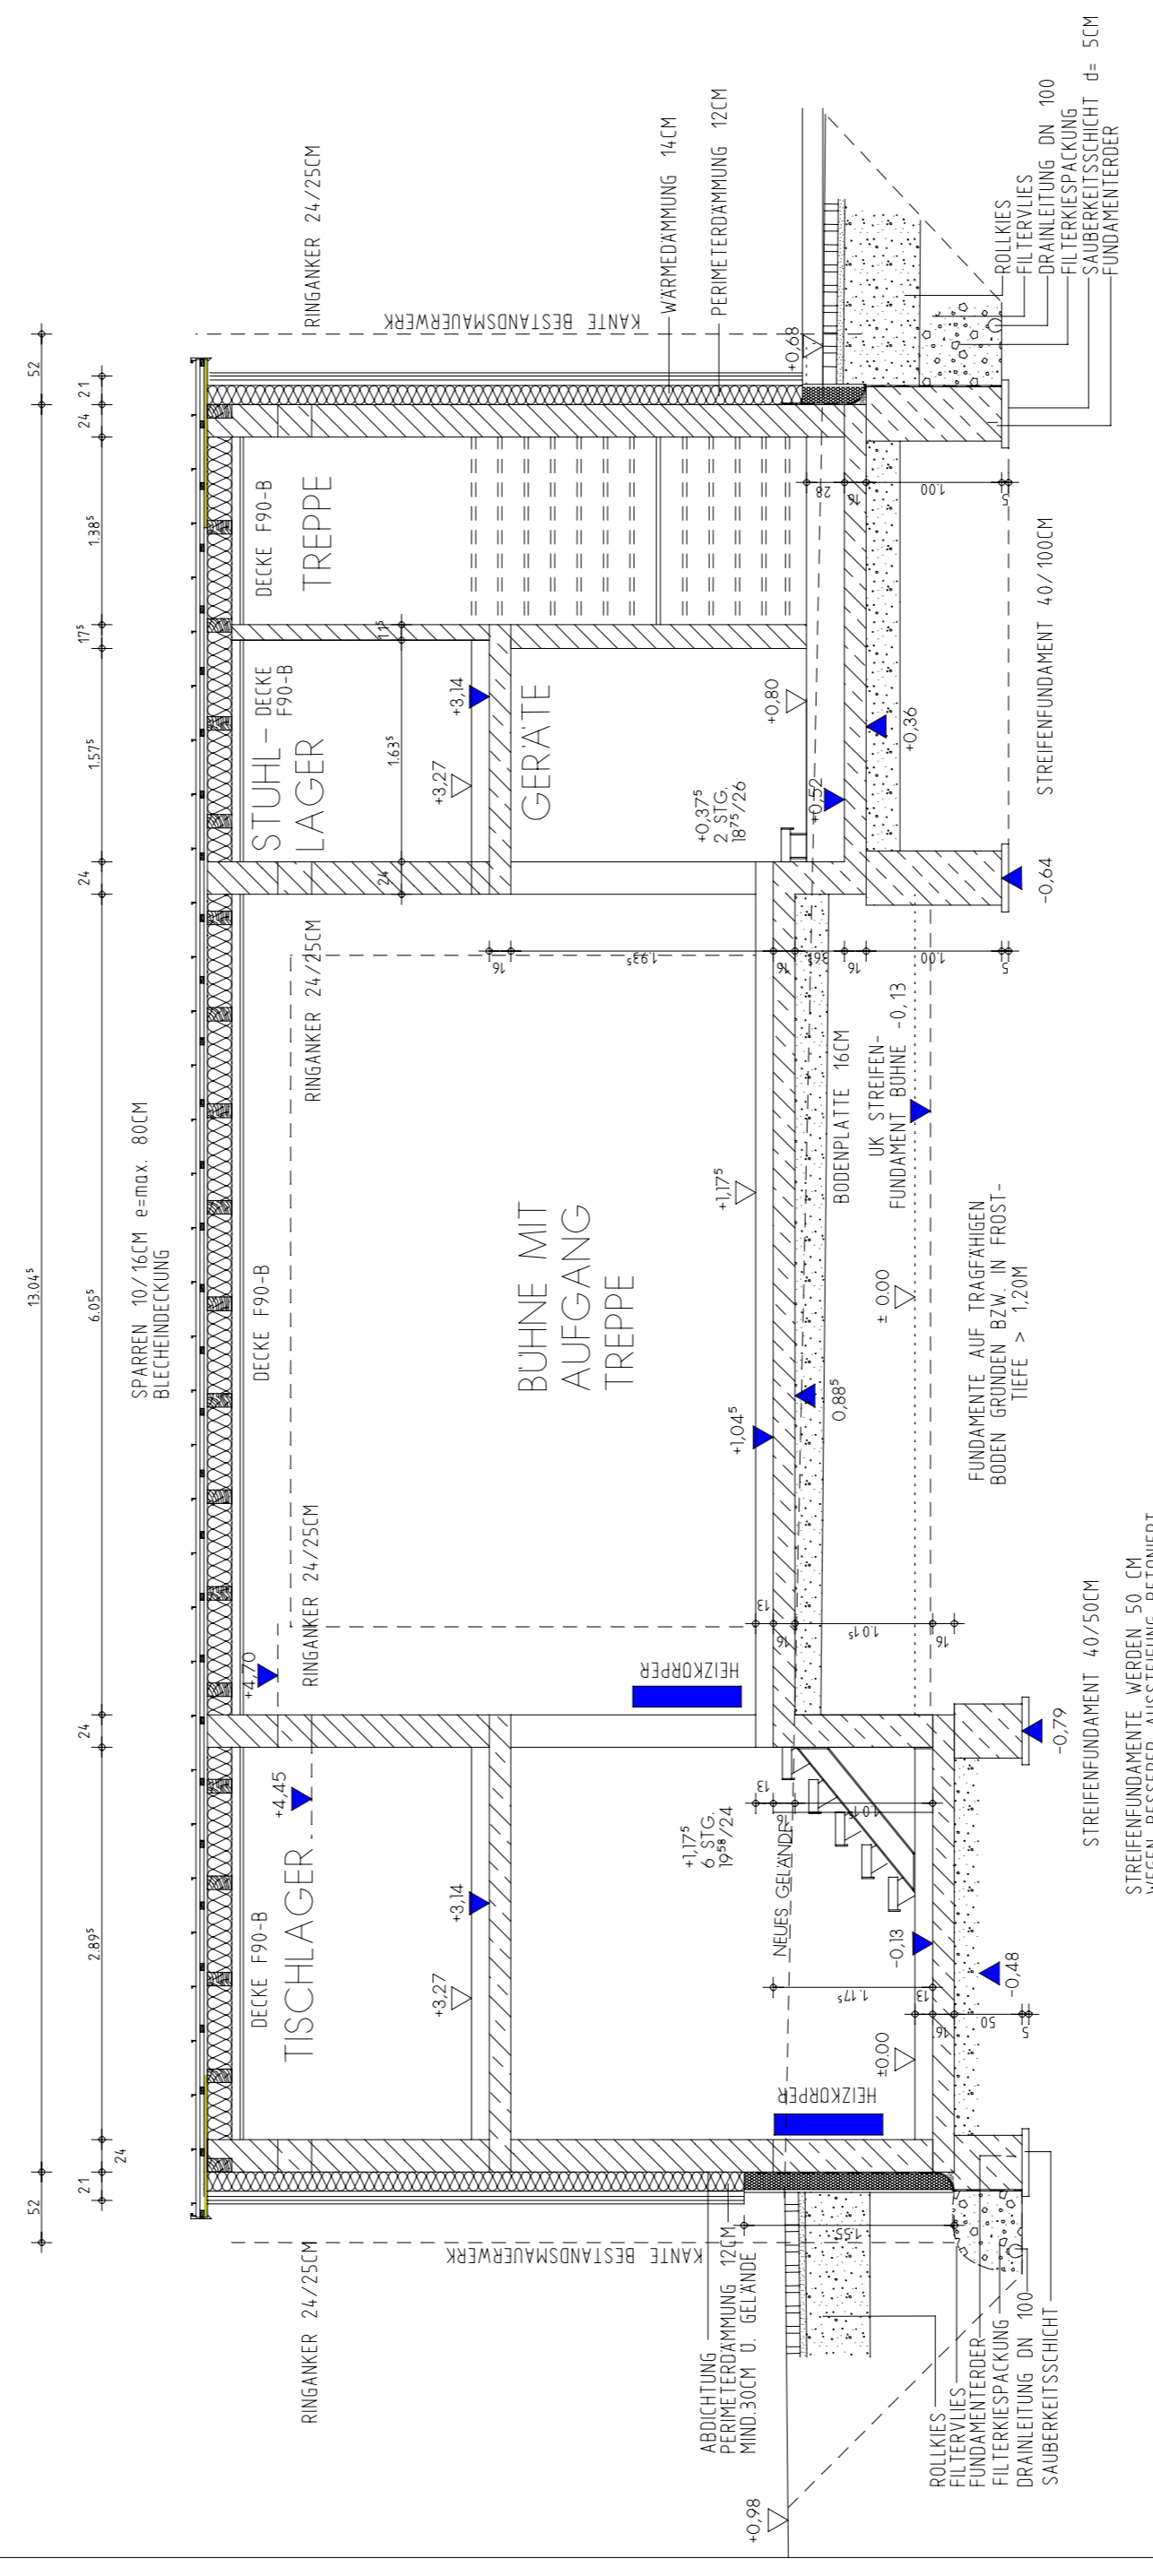

SCHNITT 2-2