




SCHNITT 1-1 M 1:1000/1000

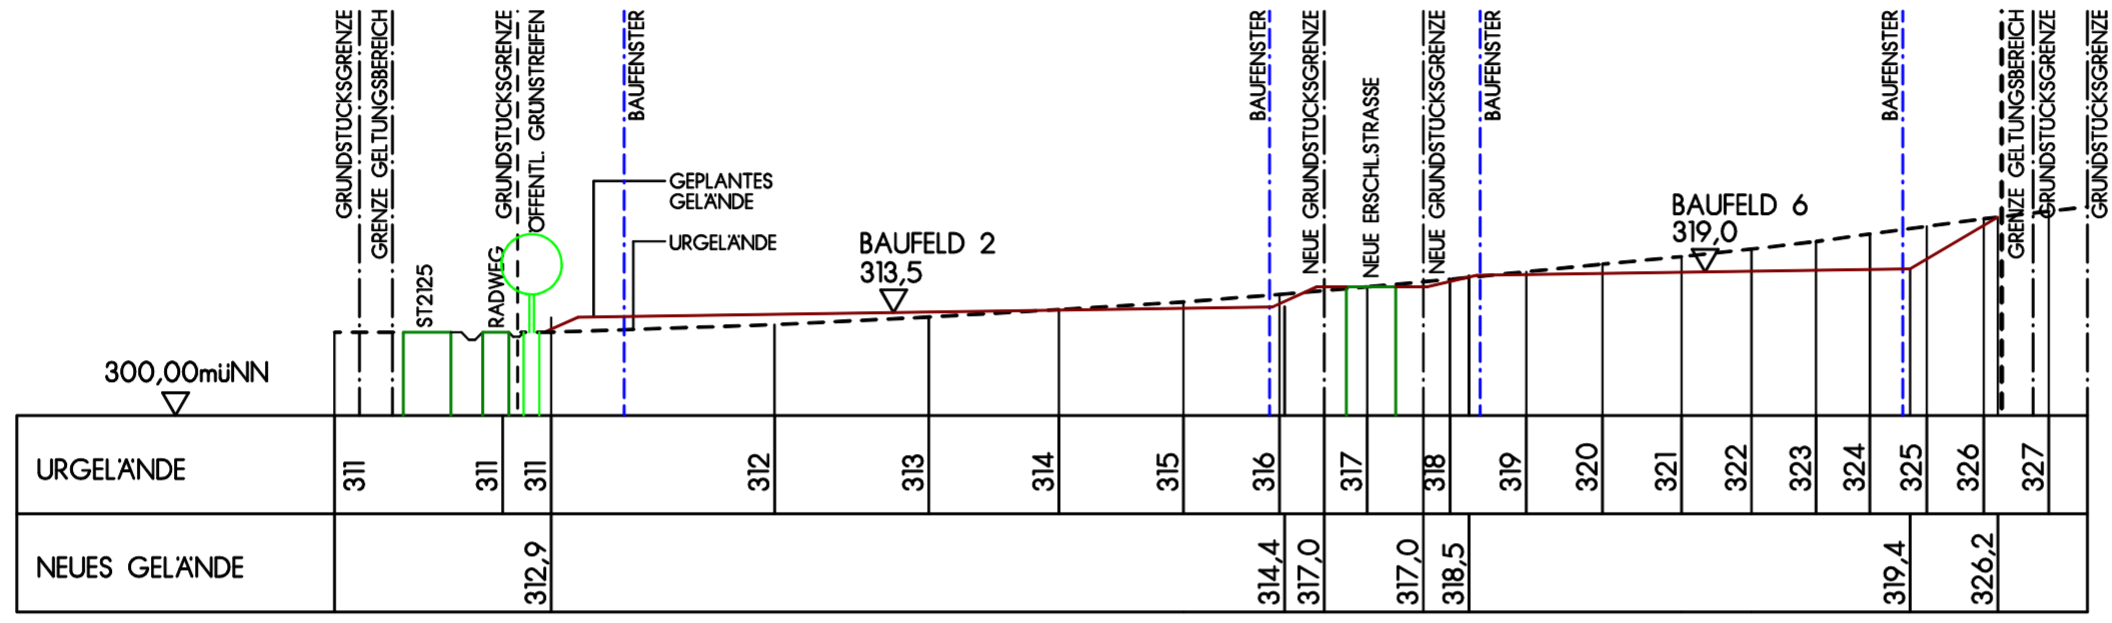

SCHNITT 2-2 M 1:1000/1000

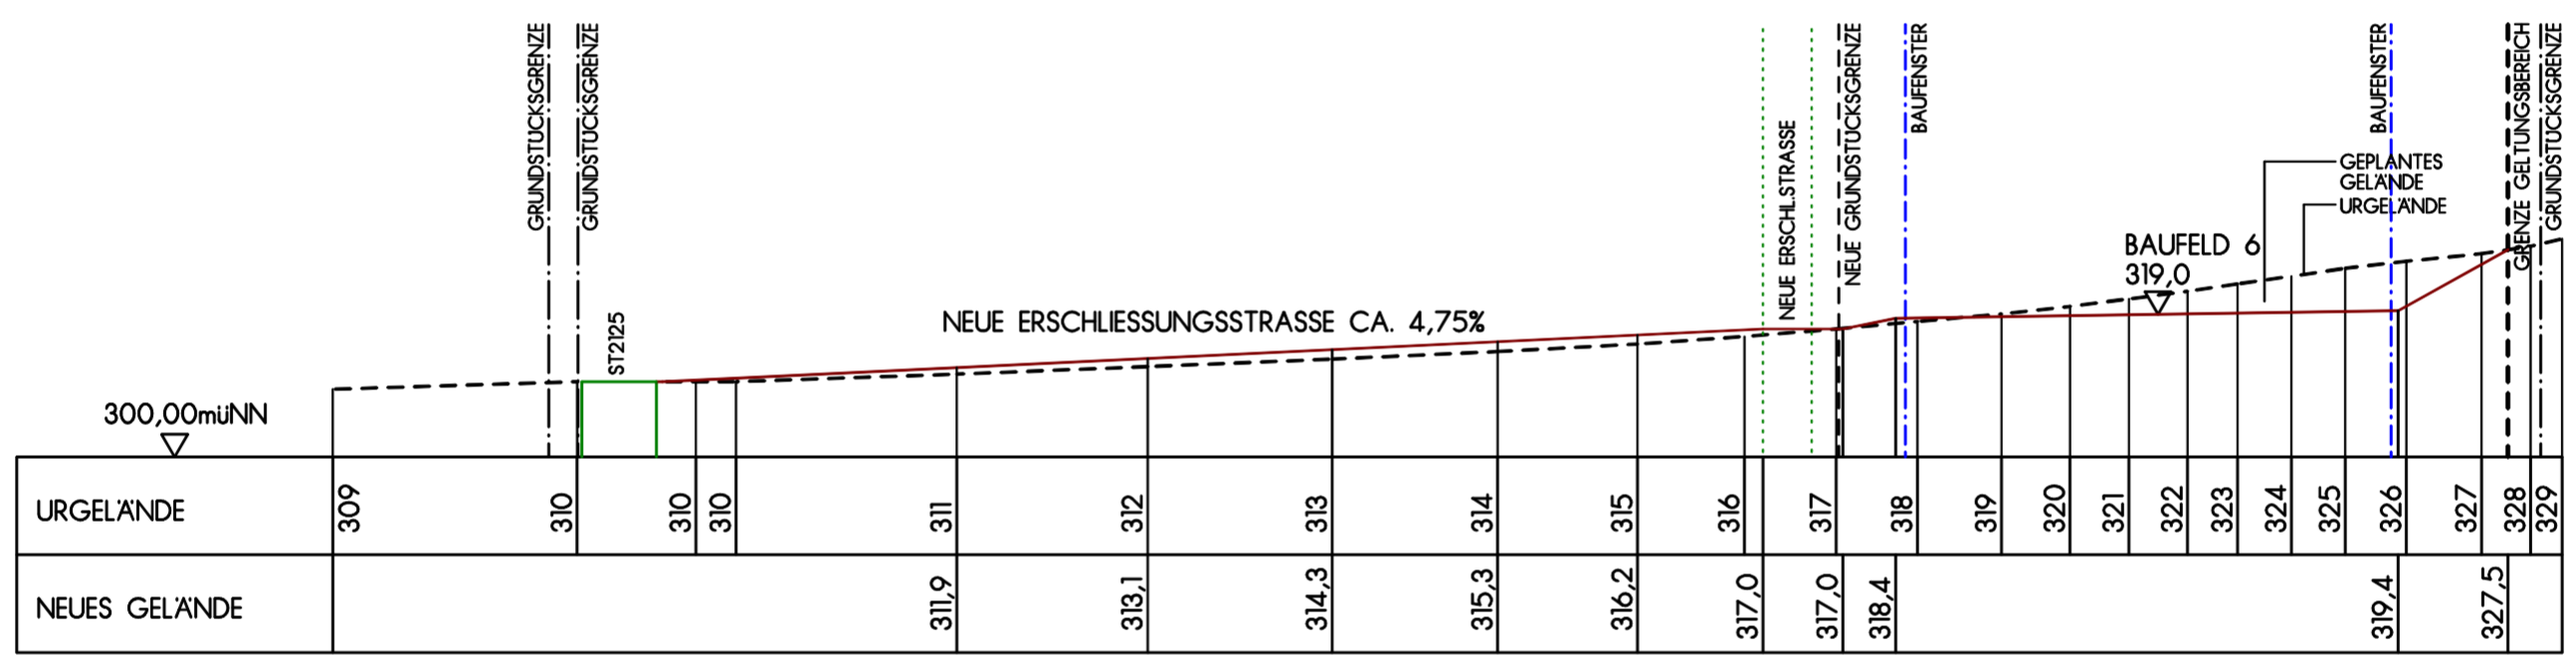

SCHNITT 3-3 M 1:1000/1000

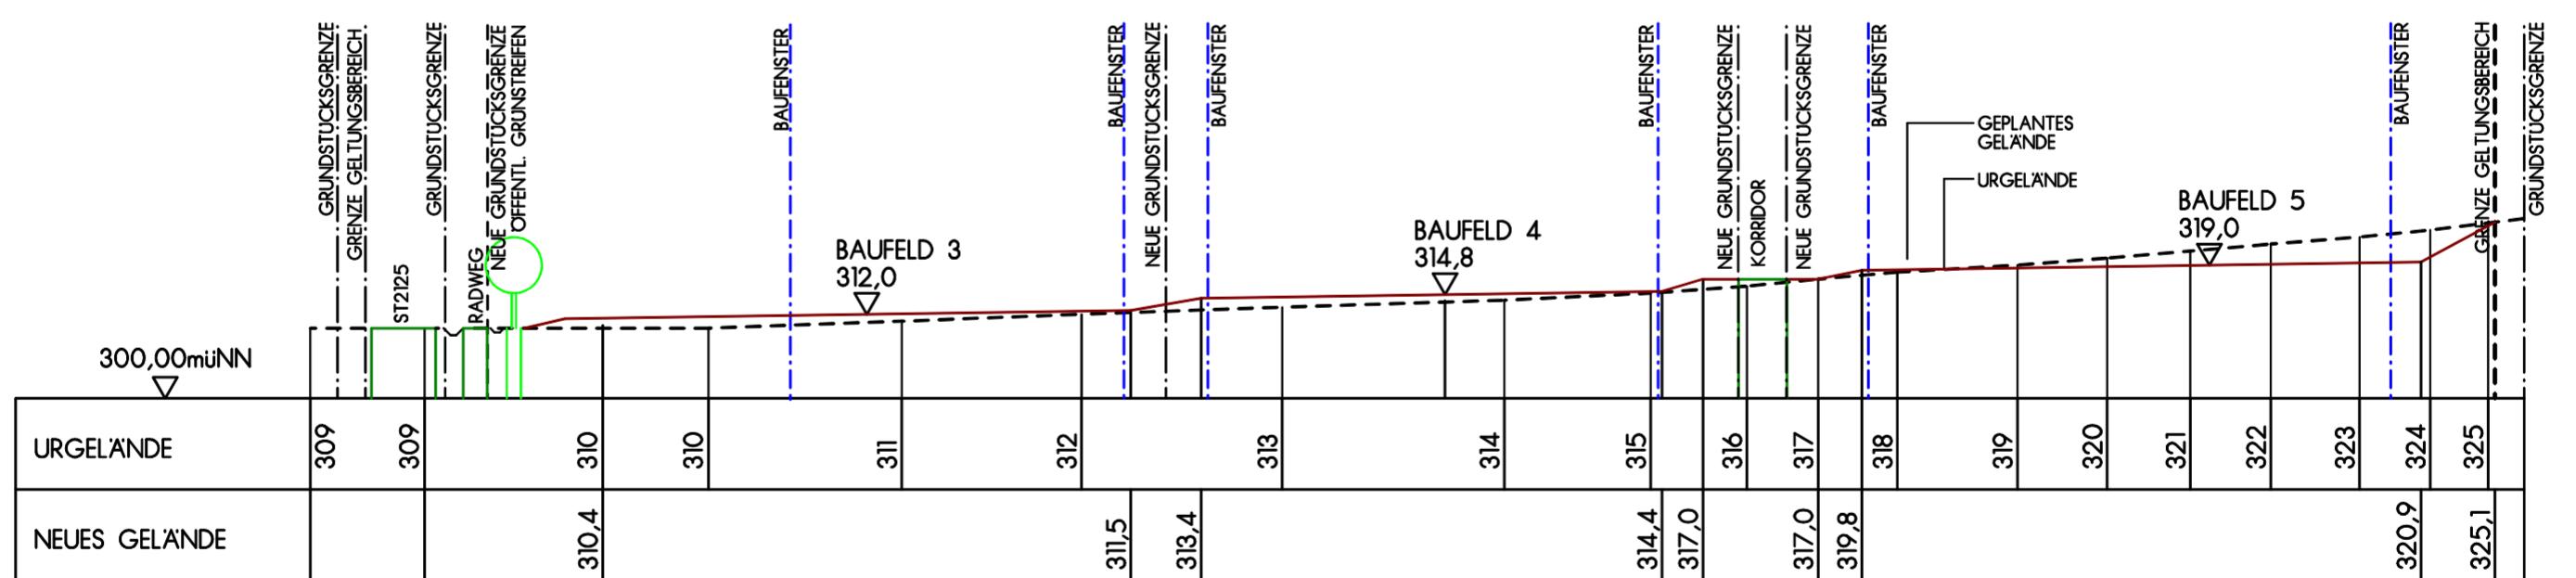


SCHNITT 4-4 M 1:1000/1000

BEBAUUNGSPLAN:
GEMEINDE:
LANDKREIS:

GE NESSLBACH
MARKT WINZER
DEGGENDORF

BL.
NR. 27

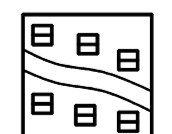

3. BEBAUUNGSPLAN
3.2 BAULICHE FESTSETZUNG
SCHNITTE M 1/1000