



POST.	DATUM	E-MAIL	INDEX	VERTEILERLISTE
1				
2				
3				
4				
5				
6				
7				
8				
9				
10				
11				
12				

DATUM	ANDERUNGEN	BEARBEITET

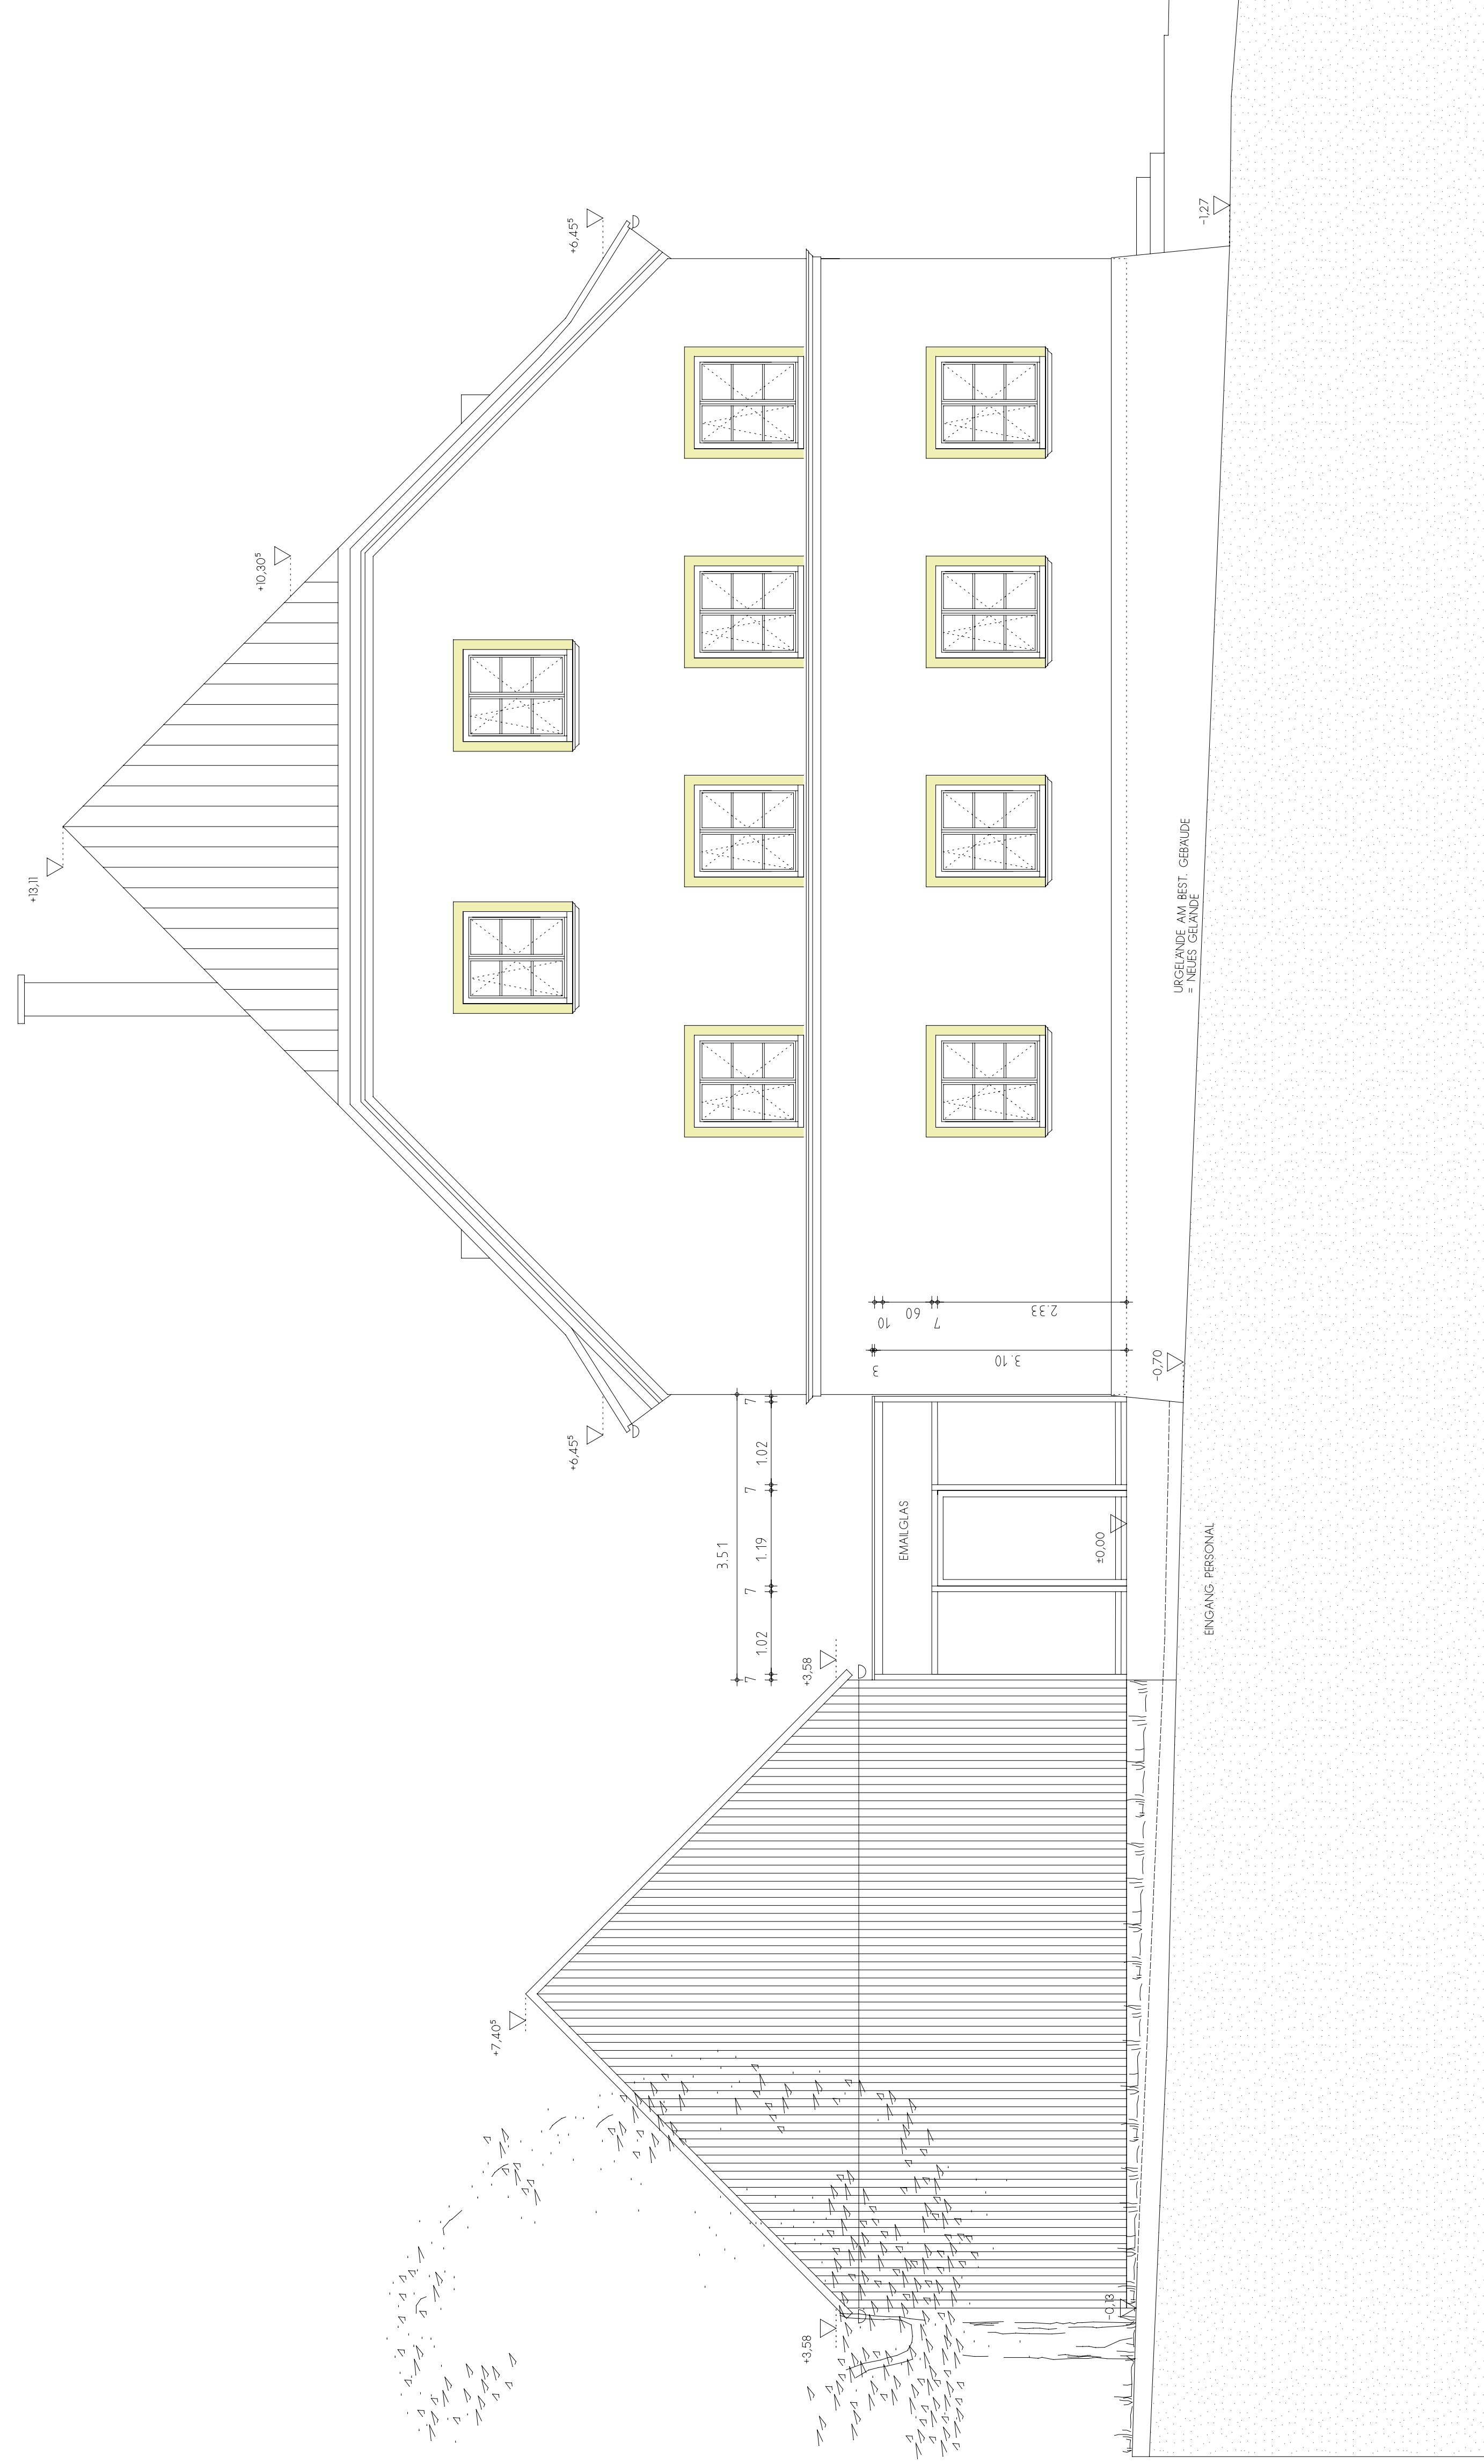


VON SÜDWESTEN

ALLE MÄßE SIND VOR
BAUBEGINN NOCHMAL
EIGENSTÄNDIG ZU ÜBERPRÜFEN

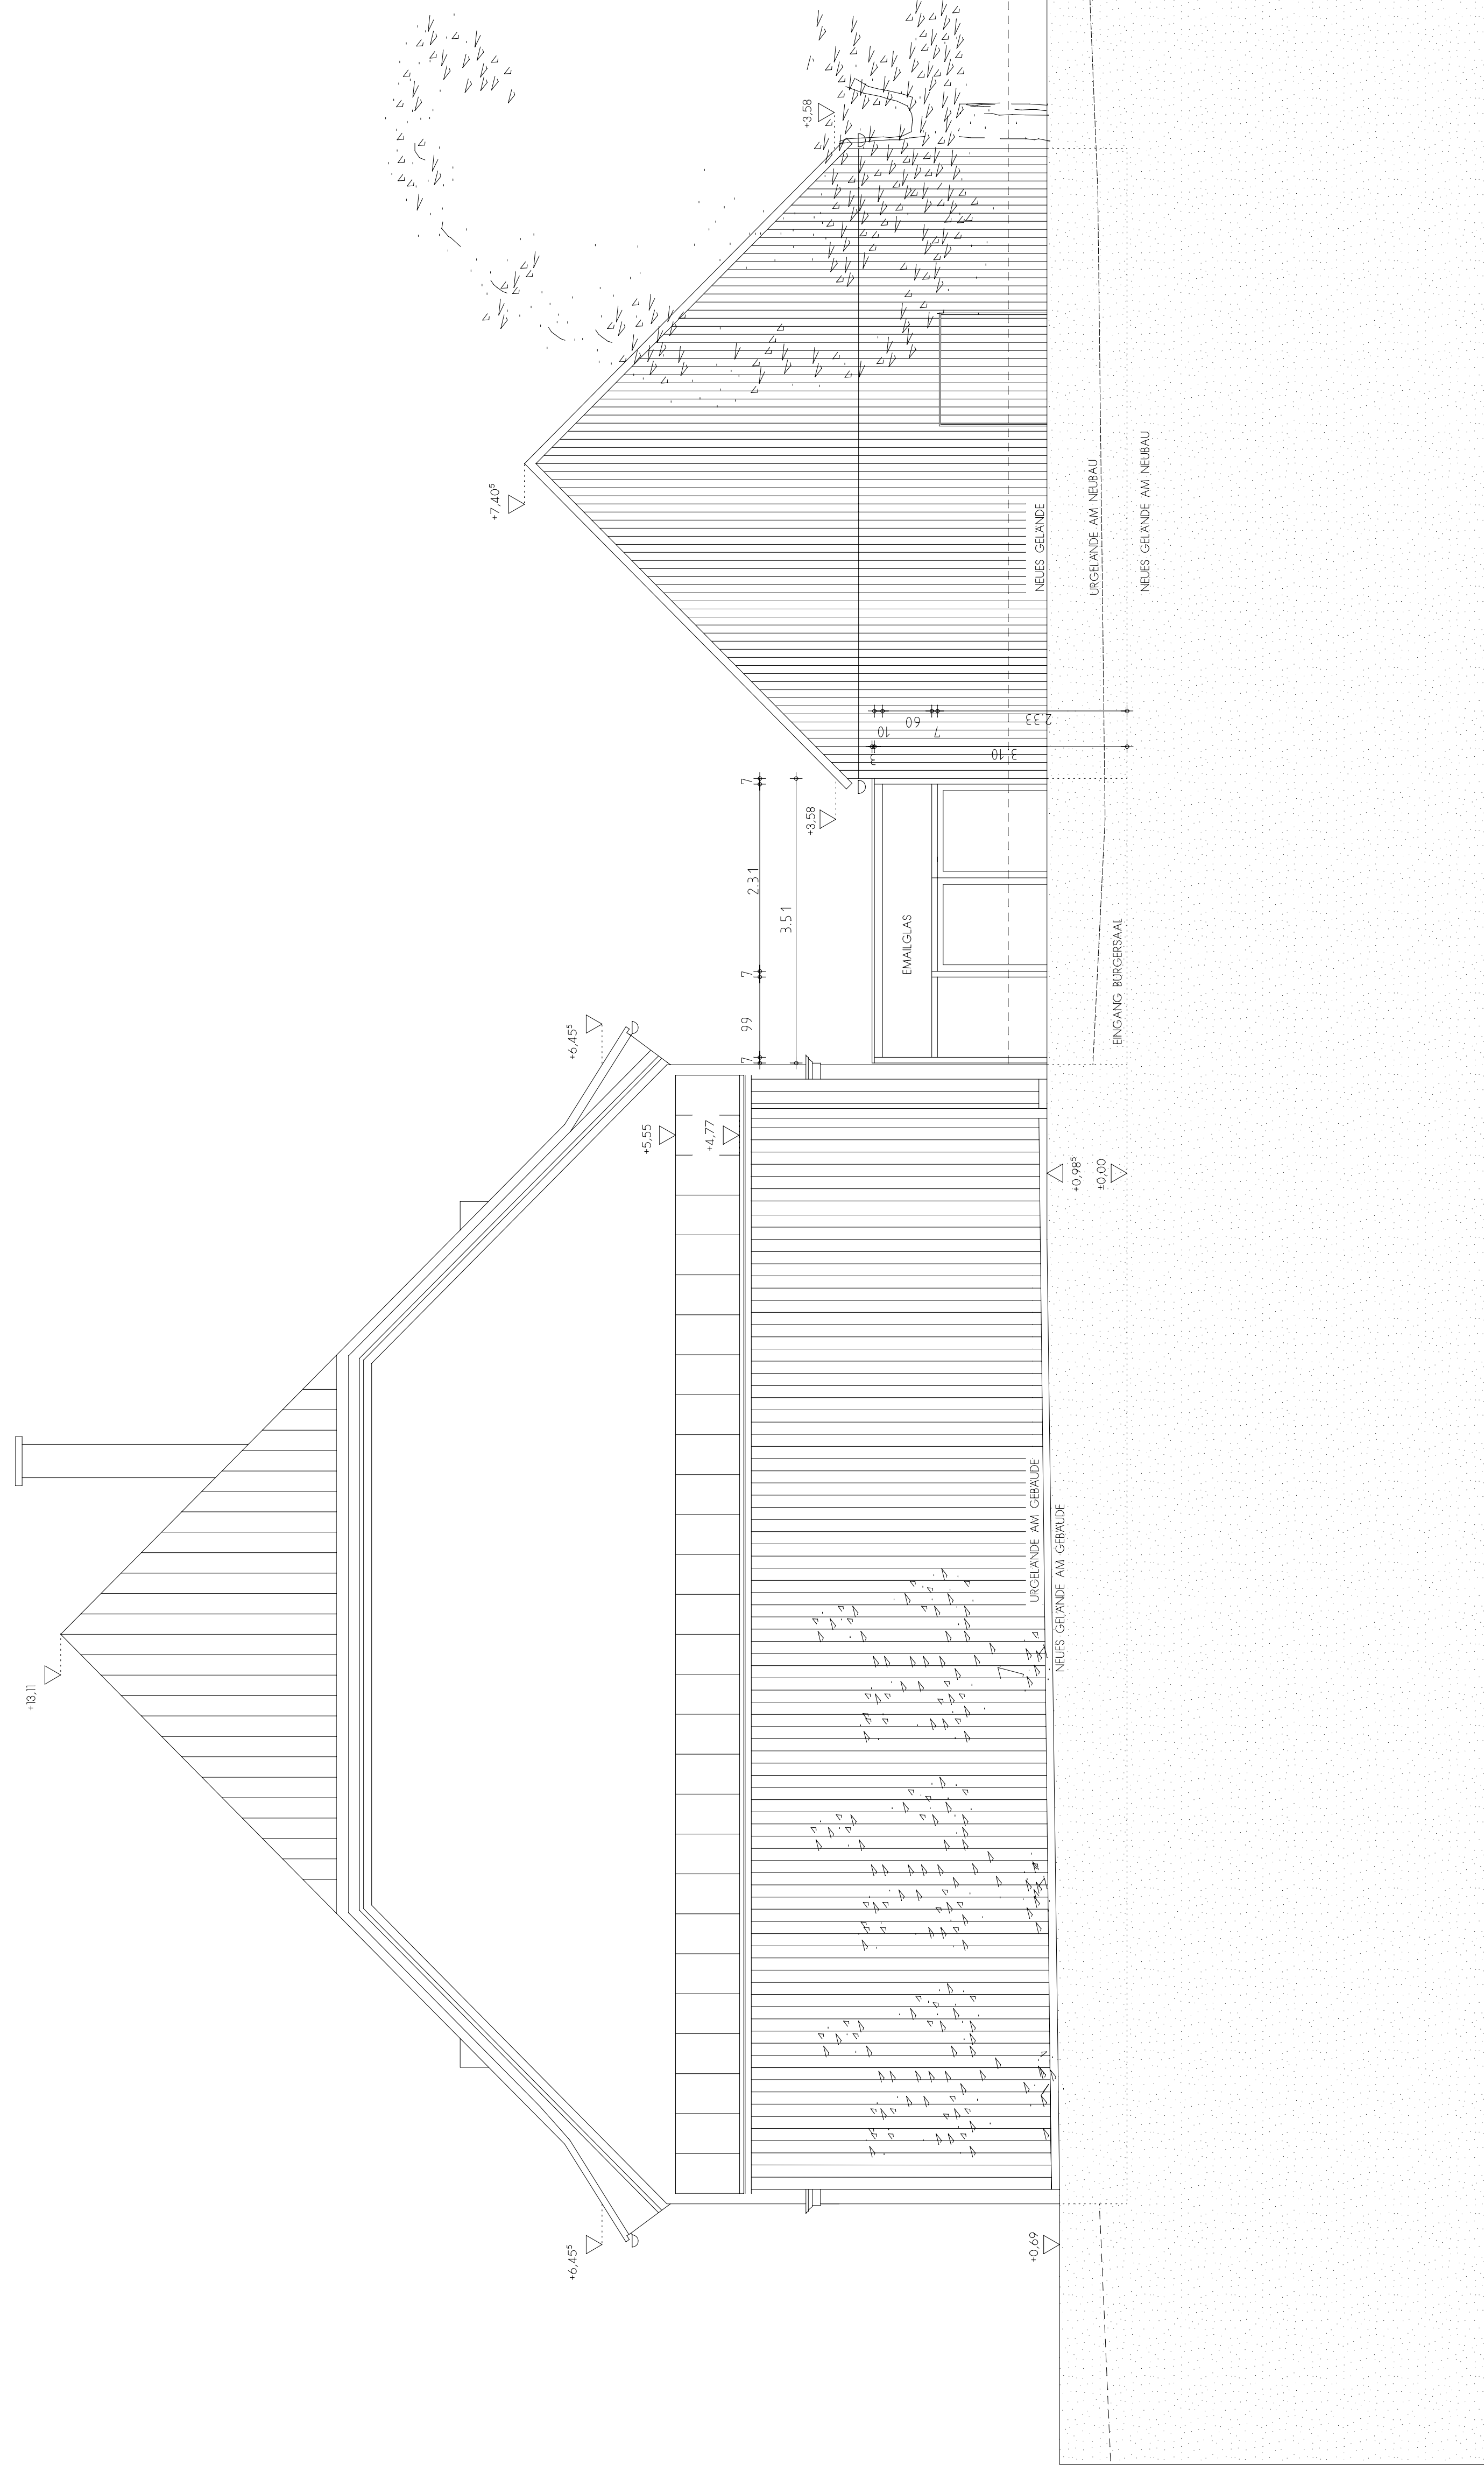

VON NORDOSTEN

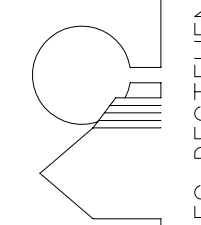

BAUVORHABEN	UMBRAU, SANIERUNG UND ERWEITERUNG DES BESTEHENDEN *GASTHOFES ZUR POST*		
BAUORT	WINZER, FLNR. 121/4		
BAUHER	MARKT WINZER		
ANSCHRIFT	SCHWANENKIRCHNERSTR. 2 94577 WINZER		
BAUTEL	ANSICHTEN NORDOSTEN UND SÜDWESTEN		
MASSTAB	GEF. 27.06.2011 MG	BLATT-NR.	PROJ.-NR.
1/50	51		0709

ARCHITECTURSCHMIEDE
 ILLUSTRIERUNG
 LEITUNG
 ARCHITECTUR
 MARKENSTRASSE 4
 94577 WINZER, BAY.