

POST / DATUM	INHALT	INDEX
05.10.2011	BAUPLAN	
28.07.2011	ÄNDERUNG	
24.08.2011	ÄNDERUNG	

POST / DATUM	INHALT	INDEX
05.10.2011	BAUPLAN	
28.07.2011	ÄNDERUNG	
24.08.2011	ÄNDERUNG	

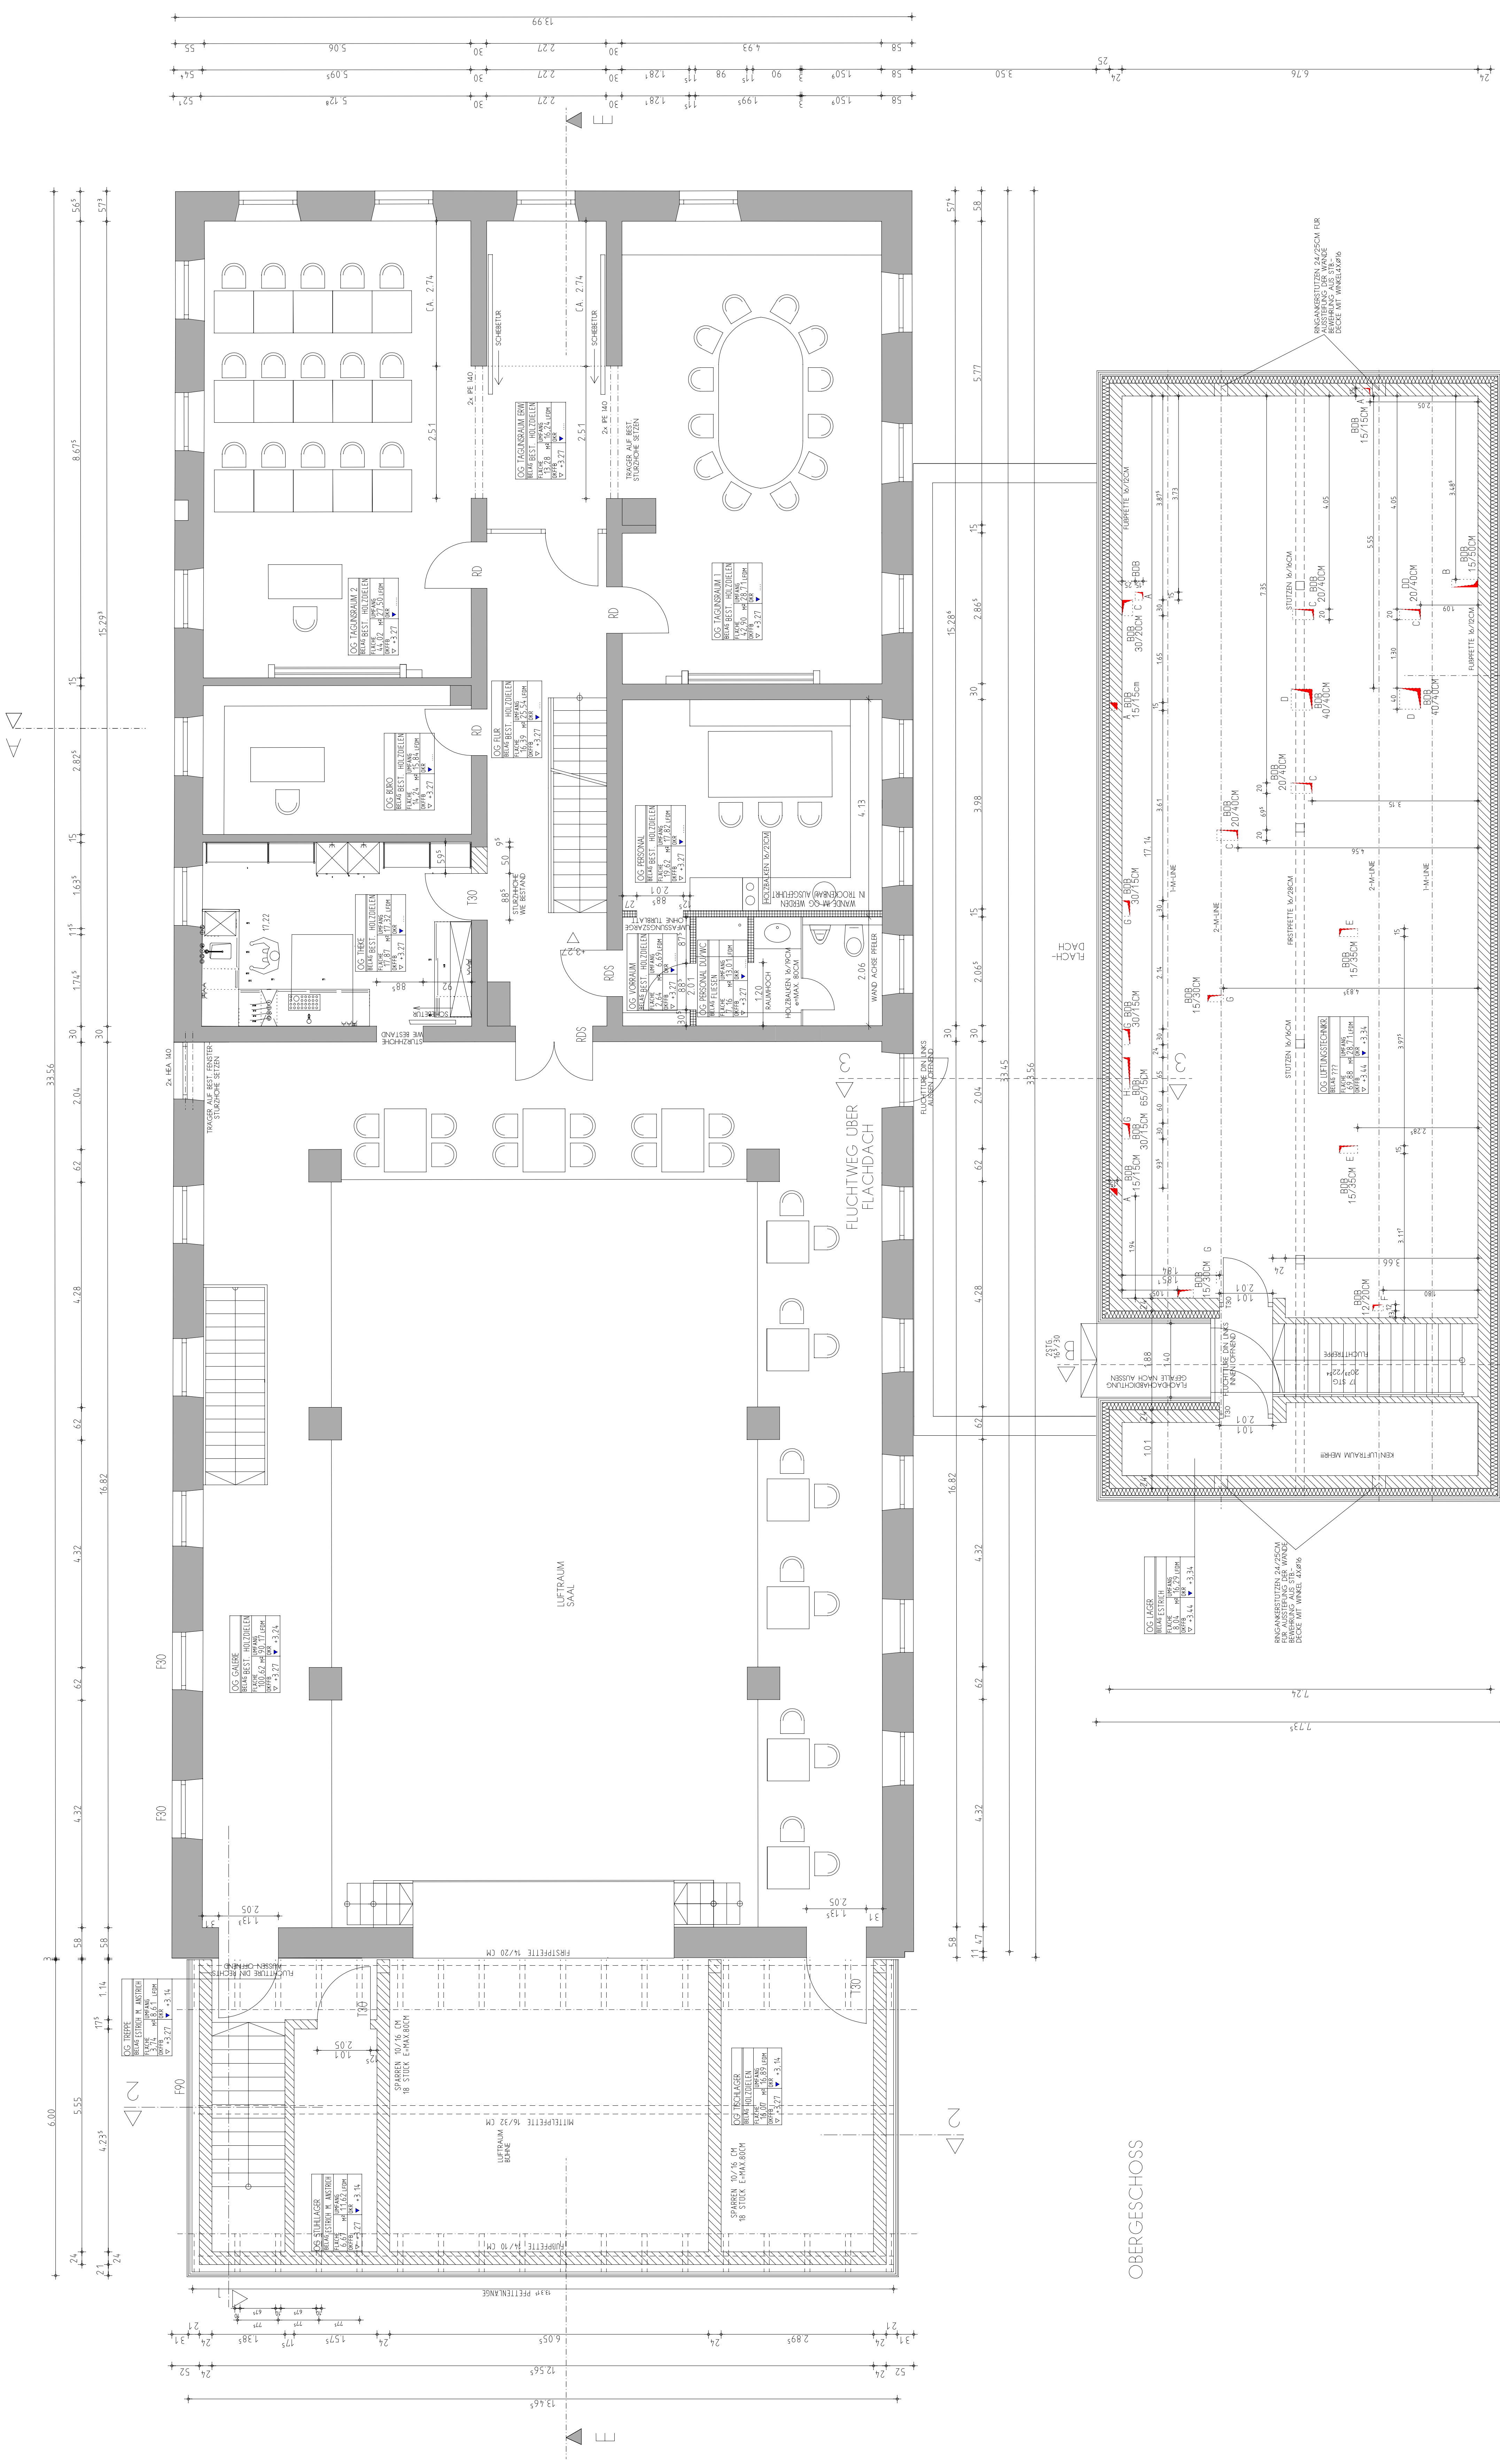

LEGENDE

[Symbol]	MAUERWERK
[Symbol]	STAUBBREMSE C25/30
[Symbol]	UNTERWEHRER BETON E 8/10 (SAUBERHEITSSCHICHT)
[Symbol]	GPSKARTONWAND DOPPELT BEPLANKT
[Symbol]	VORHÄNGUNG (NACH INSTALLATION)
[Symbol]	DAMPFSTOPF FEST (Z.B. PE-FOLIENANSTRICH)
[Symbol]	DAMPFSTOPF WEICH
[Symbol]	KAPILLARBREMENDE SCHICHT: ROLLALES 16/32, d = 20 CM
[Symbol]	ERDEBÜBEL MITTELSCHEWER BINDER: BODEN, BKl. 3-5
[Symbol]	BESTAND MAUERWERK, STB-TEILE
[Symbol]	ELEKTROTRASSE

AUSSPARUNGEN


ALLE MAßE SIND VOR
BAUBEGINN NOCHMAL
EIGENSTÄNDIG ZU ÜBERPRÜFEN

BAUVORHABEN	UMBAU, SANIERUNG UND ERWEITERUNG DES BESTEHENDEN "GASTHOFES ZUR POST"
BAUORT	WINZER, FL.NR. 121/4
BAUHERR	MARKT WINZER
ANSCHRIFT	SCHWANENKIRCHNERSTR. 2 94577 WINZER
BAUTEIL	OBERGESCHOSS GRUNDRISS
MAßSTAB	1/50
GEF. 25.07.2011 ME	BLATT-NR. PLANUNG
GEF. 05.10.2011 MG	ARCHITEKTSCHREIBEREI
	WANDLERSHOF 6
	94577 WINZER
	PROJ.-NR. 709